

ROMÂNIA
JUDEȚUL SUCEAVA
ORAȘUL SIRET
CONSILIUL LOCAL

HOTĂRÂRE

**privind predarea către Ministerul Dezvoltării Lucrărilor Publice și
Administrației prin Compania Națională de Investiții (C.N.I.) S.A., a
amplasamentului și asigurarea condițiilor în vederea executării obiectivului de
investiții „Construire bază sportivă TIP 1, str. Rogojeștilor, nr. FN, oraș Siret,
județul Suceava”**

Consiliul local al orașului Siret;

Având în vedere:

- Referatul de aprobare a proiectului de hotărâre nr. 160/15.11.2022 a domnului Adrian Popoiu, primarul orașului Siret;
- Raportul nr. 11538/15.11.2022 al Serviciului urbanism și amenajarea teritoriului și al Direcției buget-prognoze, impozite și taxe;
- Avizul nr. 11539/16.11.2022 al Comisiei pentru urbanism și administrarea teritoriului, al Comisiei pentru buget finanțe, al Comisiei pentru administrație publică locală, sport și turism, al Comisiei pentru cultură, culte, sănătate, învățământ și tineret și al Comisiei juridice;
- O.G. nr. 25/2001 privind înființarea Companiei Naționale de Investiții (C.N.I.) S.A. cu modificările și completările ulterioare;
- Adresa nr. 62164/03.11.2022 a Companiei Naționale de Investiții.

În temeiul art. 129 alin. (2) lit. „b”, alin. (4) lit. „d”, art. 139 alin. (1) și alin. (3) lit. „a” și art. 196 alin. (1) lit. „a” din Ordonanța de urgență nr. 57/2019 privind Codul administrativ, cu modificările și completările ulterioare

HOTĂRĂȘTE

Art.1. Se aprobă predarea către Ministerul Dezvoltării Lucrărilor Publice și Administrației prin Compania Națională de Investiții (C.N.I.) S.A., pe bază de protocol, a terenului situat în orașul Siret, str. Rogojeștilor, nr. FN, nr. cadastral 36762, județul Suceava, aflat în proprietatea orașului Siret, în suprafață de 15023 mp, identificată conform PAD, anexă la HCL, liber de orice sarcini, în vederea și pe perioada realizării de către C.N.I. S.A. a obiectivului de investiții „Construire bază sportivă TIP 1, str. Rogojeștilor, nr. FN, oraș Siret, județul Suceava”.

Art.2. Amplasamentul este viabilizat, conform documentelor urbanistice, cu respectarea reglementărilor în vigoare.

Art.3. Se aprobă asigurarea finanțării de către Consiliul Local al orașului Siret, județul Suceava, a cheltuielilor pentru racordurile la utilități (electrică, apă, canal, gaz sau alt tip de combustibil utilizat etc.).

Art.4. Consiliul Local al orașului Siret se obligă să asigure, în condițiile legii, suprafețele de teren necesare pentru organizarea de șantier și depozitarea materialelor de construcție.

Art.5. Consiliul Local al oraşului Siret se obligă ca, după predarea amplasamentului și a obiectivului realizat, să mențină destinația acestuia și să îl întrețină pe o perioadă de minim 15 ani.

Art. 6. Secretarul general al oraşului Siret va asigura comunicarea prezentei hotărâri persoanelor interesate.

**Președinte de ședință,
Moloce Ștefan**



**Contrasemnează,
Secretar general al Orașului Siret,
Ioniță Adrian-Victor**


**Vizat Control financiar preventiv,
Cîrșmar Cătălin-Teodor**



Siret, 16.11.2022
Nr. 143

Plan de amplasament și delimitare a imobilului
Scara 1:2000

Nr. cadastral	Suprafata măsurată a imobilului (mp)	Adresa imobilului
36762	15023	Intravilan Oras Siret, Str. Rogoiesilor, FN, jud. Suceava
Nr. Cartea Funciara		Unitatea Administrativ Teritoriala (UAT)
		Siret

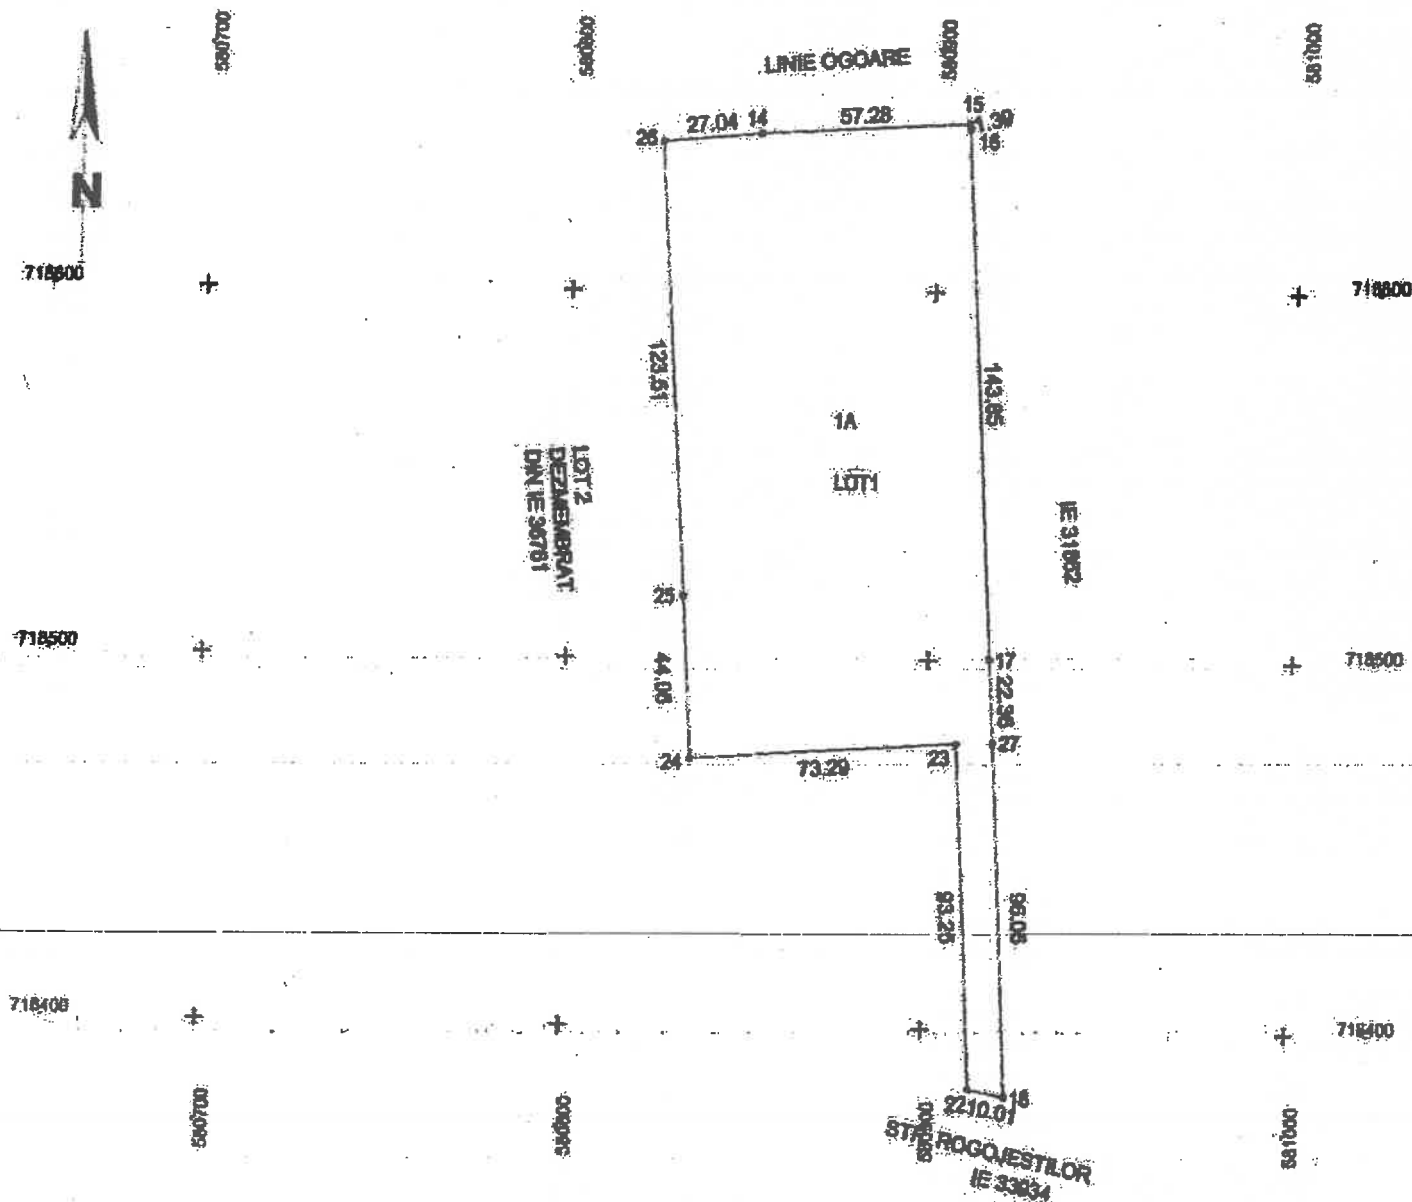

A. Date referitoare la teren			
Nr. parcelă	Categorie de folosință	Suprafata (mp)	Mențiuni
I	A	15023	Imobil deîmprejmuit - Lot 1 dezmembrat din IE 36761
Total		15023	
B. Date referitoare la construcții			
Cod	Destinația	Suprafata construită la sol (mp)	Mențiuni
<p>Suprafata totală măsurată a imobilului = 15023 mp Suprafata din act = 15023 mp</p>			
<p>CERTIFICAT DE EXECUȚIE SC REALCAD SERVICES SRL Amplasament și delimitare a terenului în vederea înlocuirii construcției existente cu o nouă construcție în conformitate cu planul de amplasament și delimitare aprobat prin Hotărârea nr. 143/16.11.2022 a Consiliului Local Siret, județul Suceava. Data: 16.11.2022 Lucian Rosu Căpitan 1987-17-03</p>		<p>CERTIFICAT INSPECTOR 26236/2022 Confirm introducerea imobilului în baza de date integrată și atribuirea numărului cadastral Ionela Panaita Digitally signed By Ionela Panaita Data: 16.11.2022 07:01 135948+0300</p>	
<p>REALCAD SERVICES S.R.L.</p>		<p>Stampila DCP</p>	

Presedinte de sedinta,
Moloc Stefan,



Vizat CFP,
Cirsmar Catalin-Teodor



Contrasemneaza,
Secretar general al orasului,
Ionita Adrian-Victor

