

ROMÂNIA
JUDEȚUL SUCEAVA
ORAȘUL SIRET
CONSILIUL LOCAL

HOTĂRÂRE

pentru aprobarea apartenenței unui bun imobil în suprafață de 34900 mp (16970 mp -intravilan și 17930 mp extravilan) situat pe str. Rogojeștilor, la domeniul privat al orașului Siret

Consiliul local al orașului Siret;

Având în vedere:

- Referatul de aprobare a proiectului de hotărâre nr. 72 din 06.06.2022 al domnului Adrian Popoiu, primarul orașului Siret;
- Raportul nr. 6094 din 22.06.2022 al Direcției Tehnice și Direcției Buget-Prognoze, Impozite și Taxe;
- Avizul nr. 6095 din 23.06.2022 al Comisiei pentru urbanism și administrarea teritoriului, al Comisiei pentru buget-finanțe, al Comisiei pentru administrație publică locală, sport și turism, al Comisiei pentru cultură, culte, sănătate, învățământ și tineret și al Comisiei juridice;
- Prevederile Legii nr. 213/1998 privind proprietatea publică și regimul juridic al acesteia, cu modificările și completările ulterioare și ale Hotărârii Guvernului nr. 392/2020 privind aprobarea Normelor tehnice pentru întocmirea inventarului bunurilor care alcătuiesc domeniul public și privat al comunelor, al orașelor, al municipiilor și al județelor;
- În temeiul art. 129 alin. (2) lit. „c” și art. 139 din Ordonanța de Urgență nr. 57/2019 privind Codul administrativ, cu modificările și completările ulterioare

HOTĂRĂȘTE


Art. 1. Se aprobă apartenența unui bun imobil în suprafață de 34900mp (16970mp-intravilan și 17930mp extravilan) situat pe str. Rogojeștilor, la domeniul privat al orașului Siret, conform anexei parte integrantă a prezentei hotărâri.

Art. 2. Primarul orașului Siret prin Direcția Tehnică și Direcția Buget-Prognoze, Impozite și Taxe vor aduce la îndeplinire prevederile prezentei hotărâri.

Președinte de ședință,
Grosu Ion



Contrasemnează,
Secretarul general al orașului Siret,
Adrian-Victor Ioniță

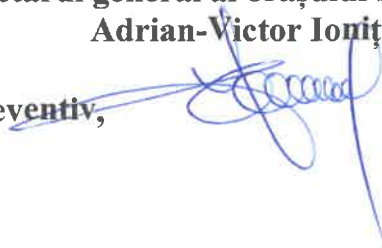

Vizat control financiar preventiv,
Cătălin Cîrșmar



Siret, 23.06.2022

Nr. 70

INVENTARUL

pentru aprobarea apartenenței unui bun imobil în suprafață de 34900 mp (16970 mp -intravilan și 17930 mp extravilan) situat pe str. Rogojeștilor, la domeniul privat al orașului Siret

Nr. Crt.	Codul de clasificare	Denumirea bunului imobil	Elemente de identificare	Anul dobândirii sau după caz al dării în folosință	Valoarea de inventar (mii lei)	Situația juridică actuală
1.	9.1.1.1	A	Str.Rogoeștilor S=34900mp la E cu parceta IE 31862, la S- cu parceta IE 33934 , la N – Linie ogoare și la V cu parcelele IE 30253, IE 30252 ȘI IE 30251	2022	neevaluat	O.U.G. NR. 57/2019 ART. 36 alin.(1) din Legea nr. 18/1991 -terenul nu este revendicat -terenul nu a făcut obiectul restituirii în baza legilor proprietății

Președinte de Ședință,
Grosu Ion



Vizat control financiar preventiv,
Cătălin-Teodor Cîrșmar



Contrasemnează,
Secretarul general al orașului Siret,
Adrian-Victor Ioniță


Plan de amplasament și delimitare a imobilului

Scara 1 : 2000

Imobil înregistrat în planul cadastral fara localizare certa datorita lipsei planului parcelar

Nr. cadastral	Suprafața măsurată a imobilului (mp)	Adresa imobilului
	34900	Intravilan si Extravilan Oras Siret, Str. Rogojestilor, jud. Suceava

Nr. Cartea Funciară	Unitatea Administrativ Teritorială (UAT)
	Siret

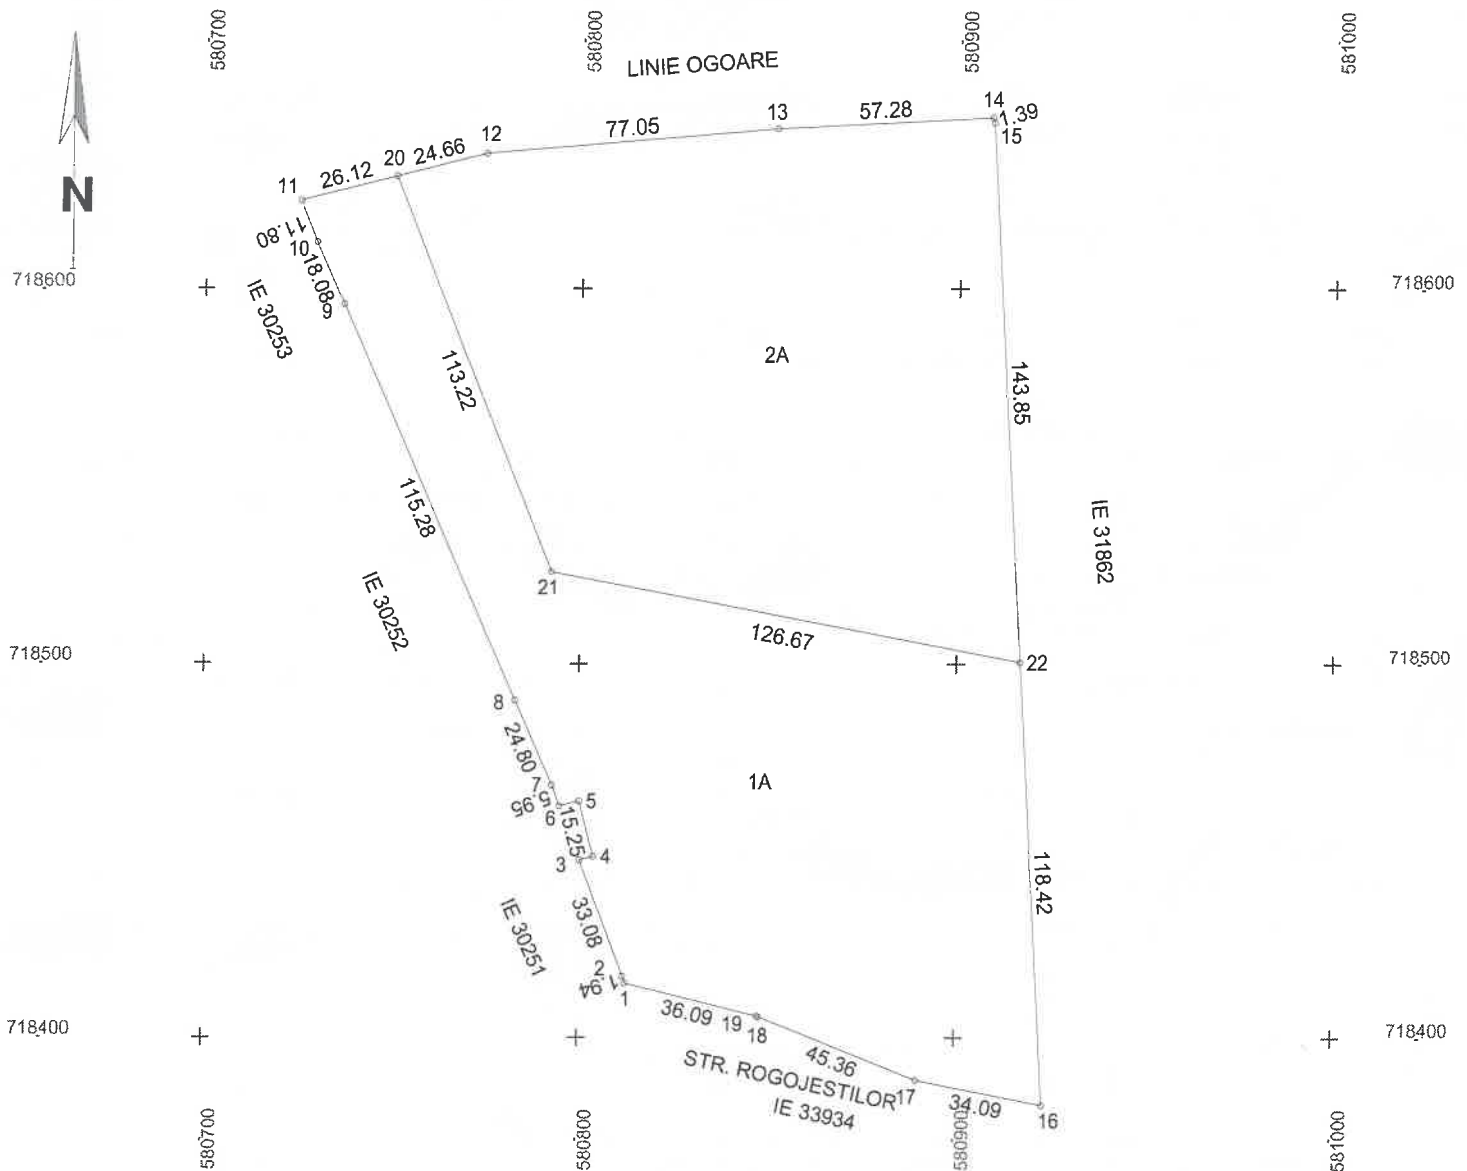**A. Date referitoare la teren**

Nr. parcelă	Categorie de folosință	Suprafața (mp)	Mențiuni
1	A	16970	Imobil neimpregmuit - Intravilan
2	A	17930	Imobil neimpregmuit - Extravilan
Total		34900	-

B. Date referitoare la construcții

Cod	Destinația	Suprafața construită la sol (mp)	Mențiuni
	-	-	-
Total		-	-

Suprafața totală măsurată a imobilului = 34900 mp

Suprafața din act = 34900 mp

<p>Executant: SC REALCAD SERVICES SRL</p> <p>Confirm executarea măsurătorilor la teren, corectitudinea înlocuirii documentației cadastrale și corespondența acesteia cu realitatea din teren</p> <p>Semnătura și stampila</p> <p>Data: Iunie 2022</p> <p>REALCAD SERVICES S.R.L.</p>	<p>INSPECTOR</p> <p>Confirm introducerea imobilului în baza de date integrată și atribuirea numărului cadastral</p> <p>Semnătura și parafa</p> <p>Data.....</p> <p>Ștampila BCPI</p>
--	---